
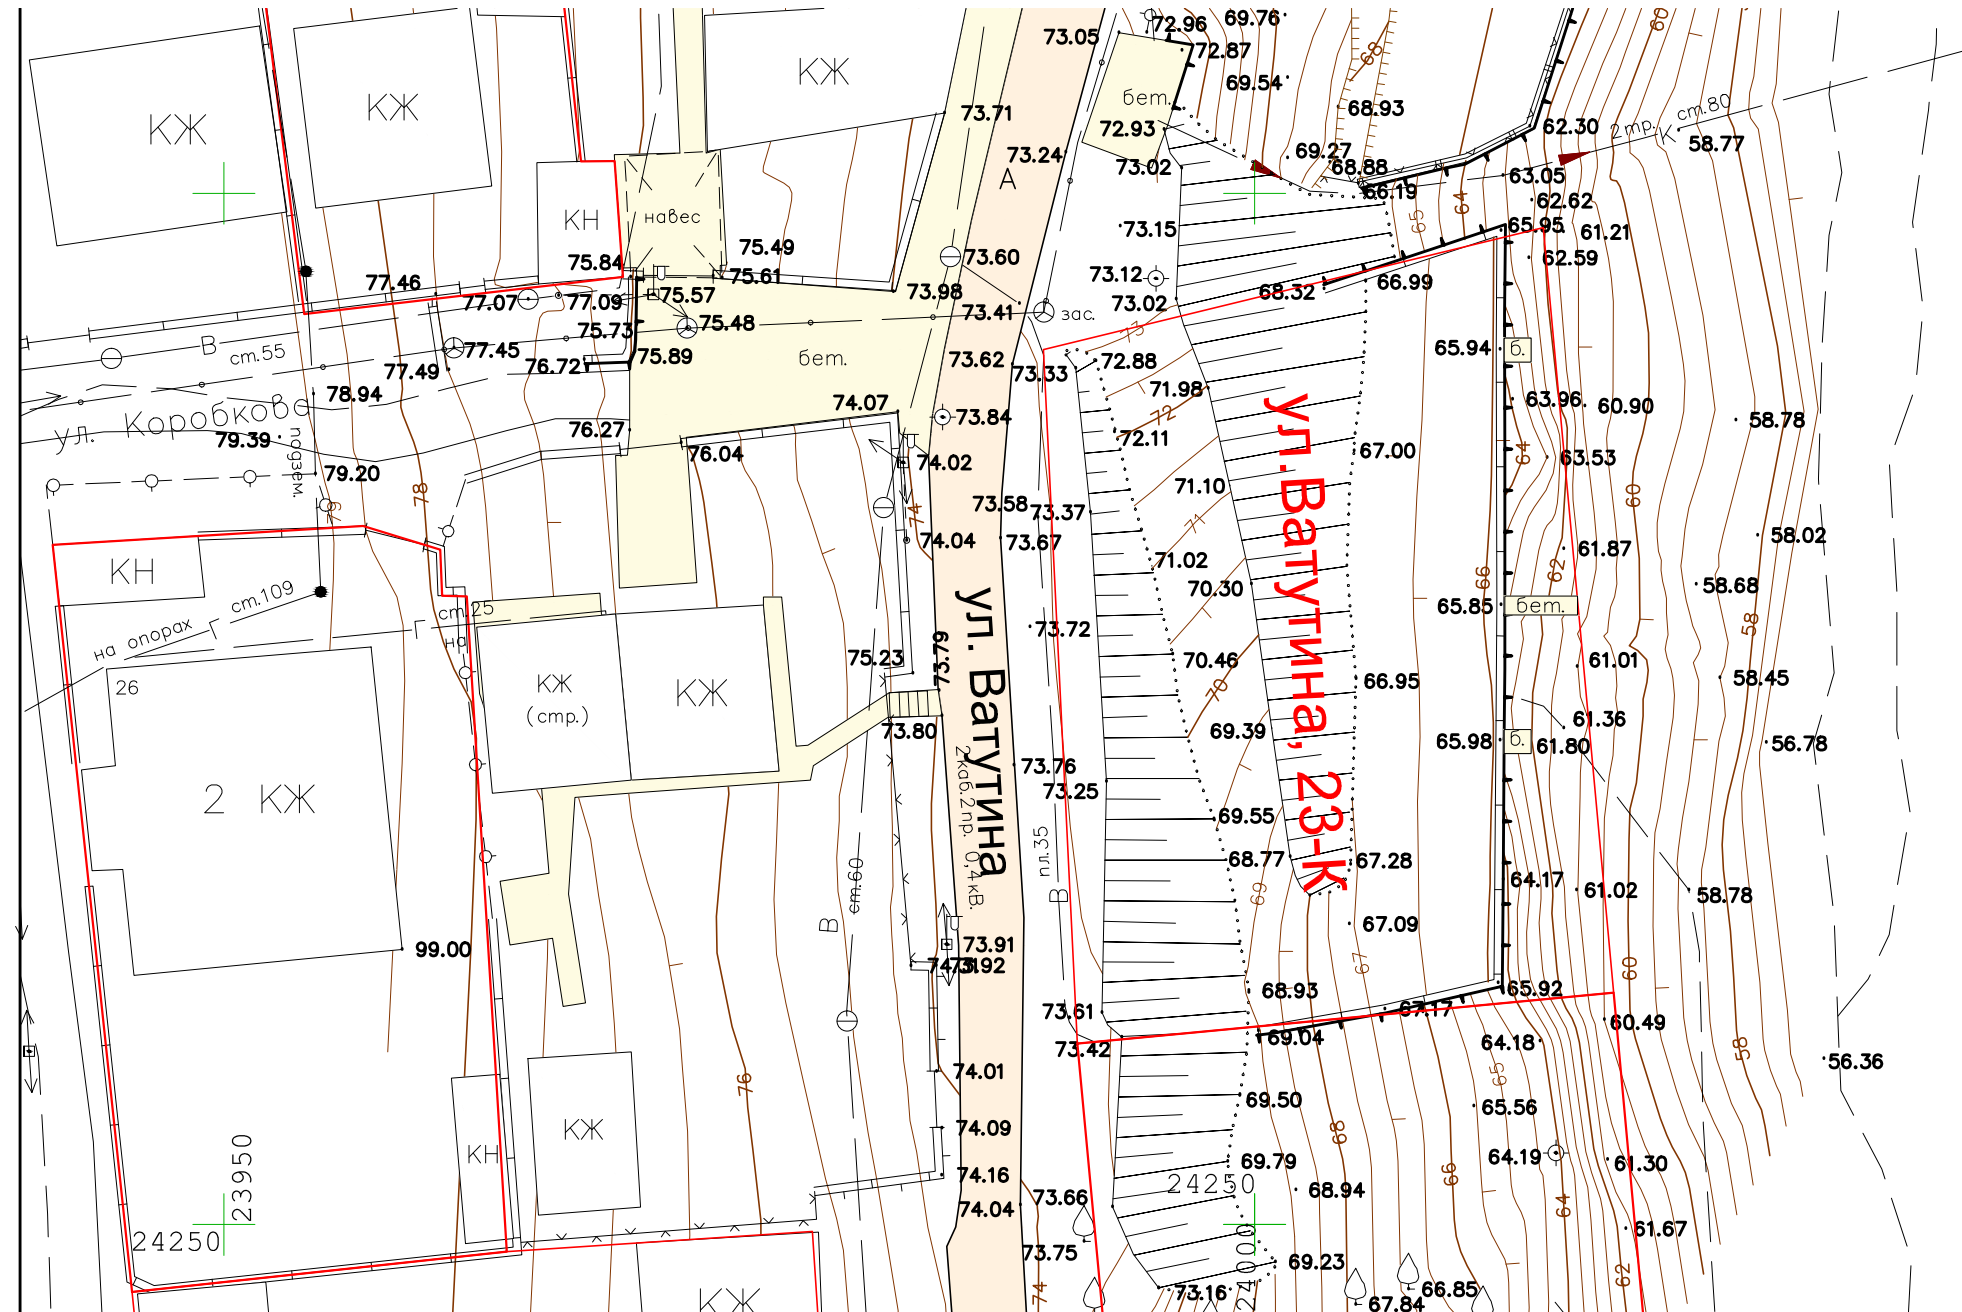


г. Севастополь, Ленинский район, ул. Ватутина, 23-К

Топографическая съёмка М 1:500

Топоплан М 1:500 с границами отвода

Система координат - местная,
принятая в г. Севастополе,
Система высот - Балтийская

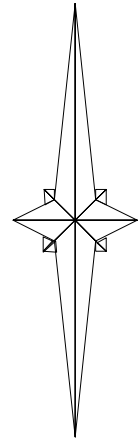

Масштаб 1:500 (в 1 см. - 5 м.)

Сплошные горизонталы проведены через 0,5 м.

Исполнил: инженер-геодезист _____ Е. В. Кучбарский

Директор ООО "Земельно-кадастровый центр": _____ А. И. Злобин